

ÜBERBAUUNGSPLAN "BERNAPARK"

Einwohnergemeinde Stettlen | Kanton Bern
Mitwirkungsexemplar vom 21. April 2022
1:1'000

Panorama AG für Raumplanung Architektur und Landschaft | Fabrikstrasse 20a | 3012 Bern | Fon 031 326 44 44
Gibelinstrasse 2 | 4503 Solothurn | Fon 032 625 24 42 | Fax 032 625 24 45 | www.panorama-ag.ch


Legende

Festsetzungen

- Wirkungsbereich der Überbauungsordnung
- Baubereich "Neubau" mit Bezeichnung
- Baubereich "Transformation" mit Bezeichnung
- Baubereich "Sammelgarage"
- Baulinie mit Anbaupflicht
- Grünraum
- grössere zusammenhängende Spielfläche
- öffentlicher Aussenraum
- öffentliche Fusswege
- ↔ öffentliche Gebäudedurchgänge
- ↔ öffentliche Gebäudedurchgänge mit Erschliessungsfunktion
- ▲ Ein-/Ausfahrt Einstellhalle
- Freihaltebereich Revitalisierung Riedlibach

Hinweise

- Gemeindegrenze
- Referenzüberbauung
- offenes Gewässer
- eingedoltes Gewässer
- eingedoltes Gewässer
- Achsen Bahngleis
- Parzellengrenze

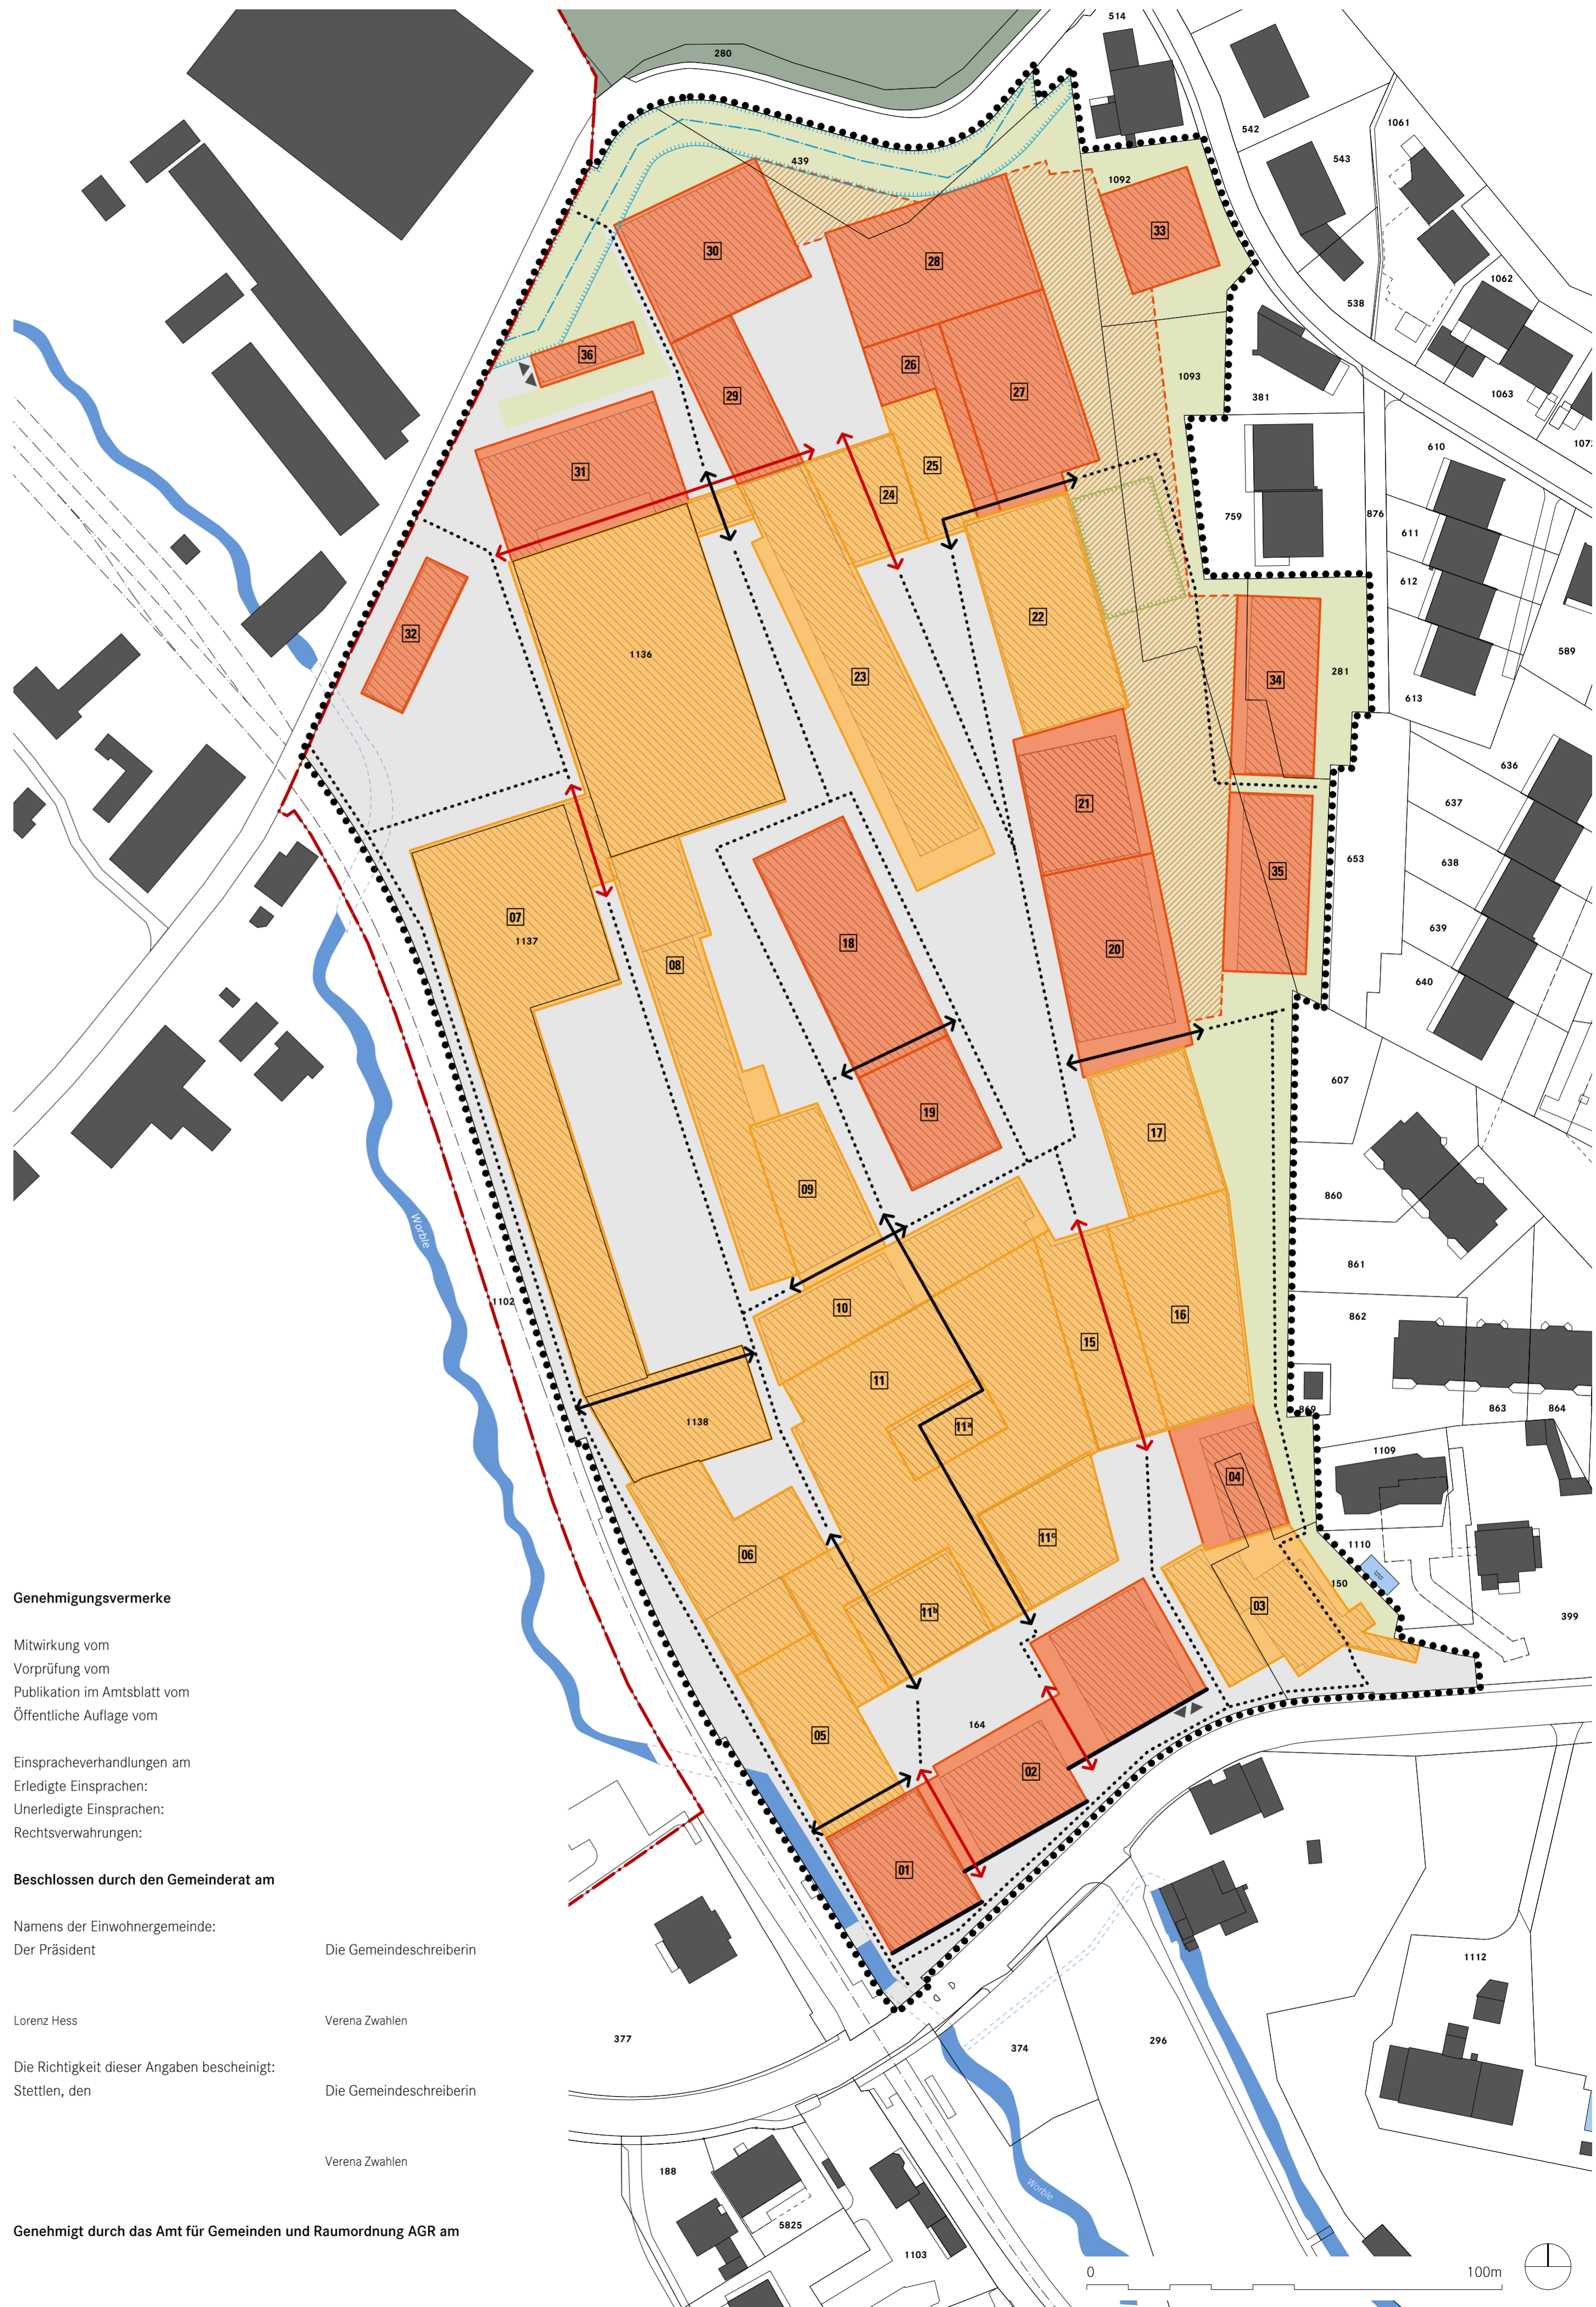

Genehmigungsvermerke

Mitwirkung vom
Vorprüfung vom
Publikation im Amtsblatt vom
Öffentliche Auflage vom

Einspracheverhandlungen am
Erledigte Einsprachen:
Unerledigte Einsprachen:
Rechtsverwarungen:

Beschlossen durch den Gemeinderat am

Namens der Einwohnergemeinde:
Der Präsident Die Gemeindegeschreiberin

Lorenz Hess Verena Zwahlen

Die Richtigkeit dieser Angaben bescheinigt:
Stettlen, den Die Gemeindegeschreiberin

Verena Zwahlen

Genehmigt durch das Amt für Gemeinden und Raumordnung AGR am

